



QUERSCHNITT 1 – MESSEBEREICH 1

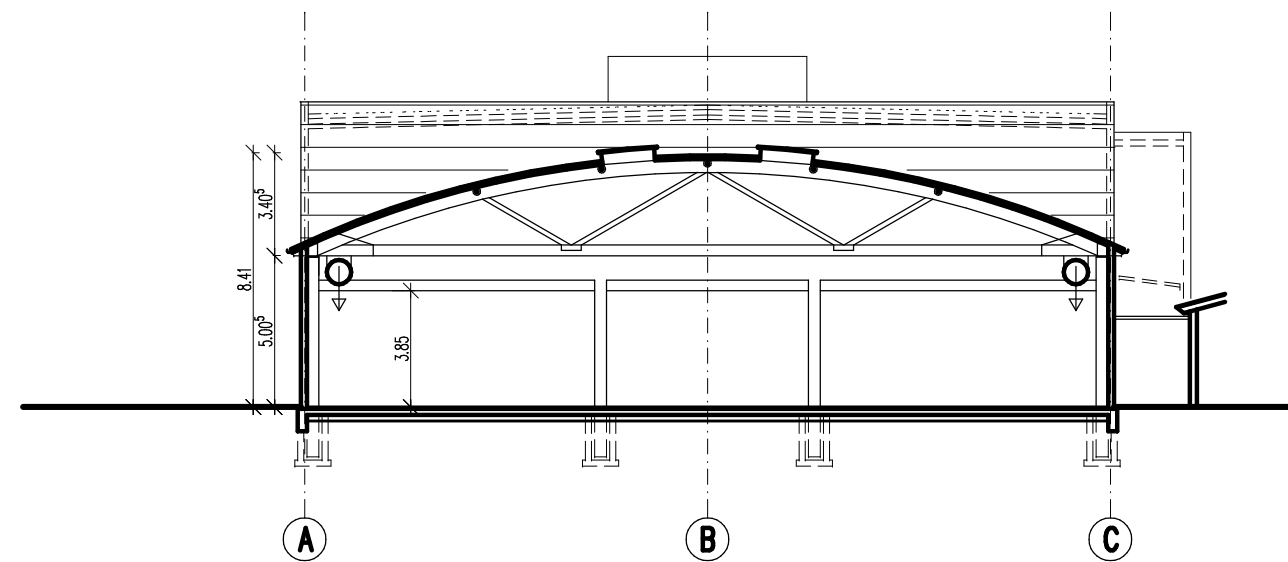

QUERSCHNITT 2 – MESSEBEREICH 2

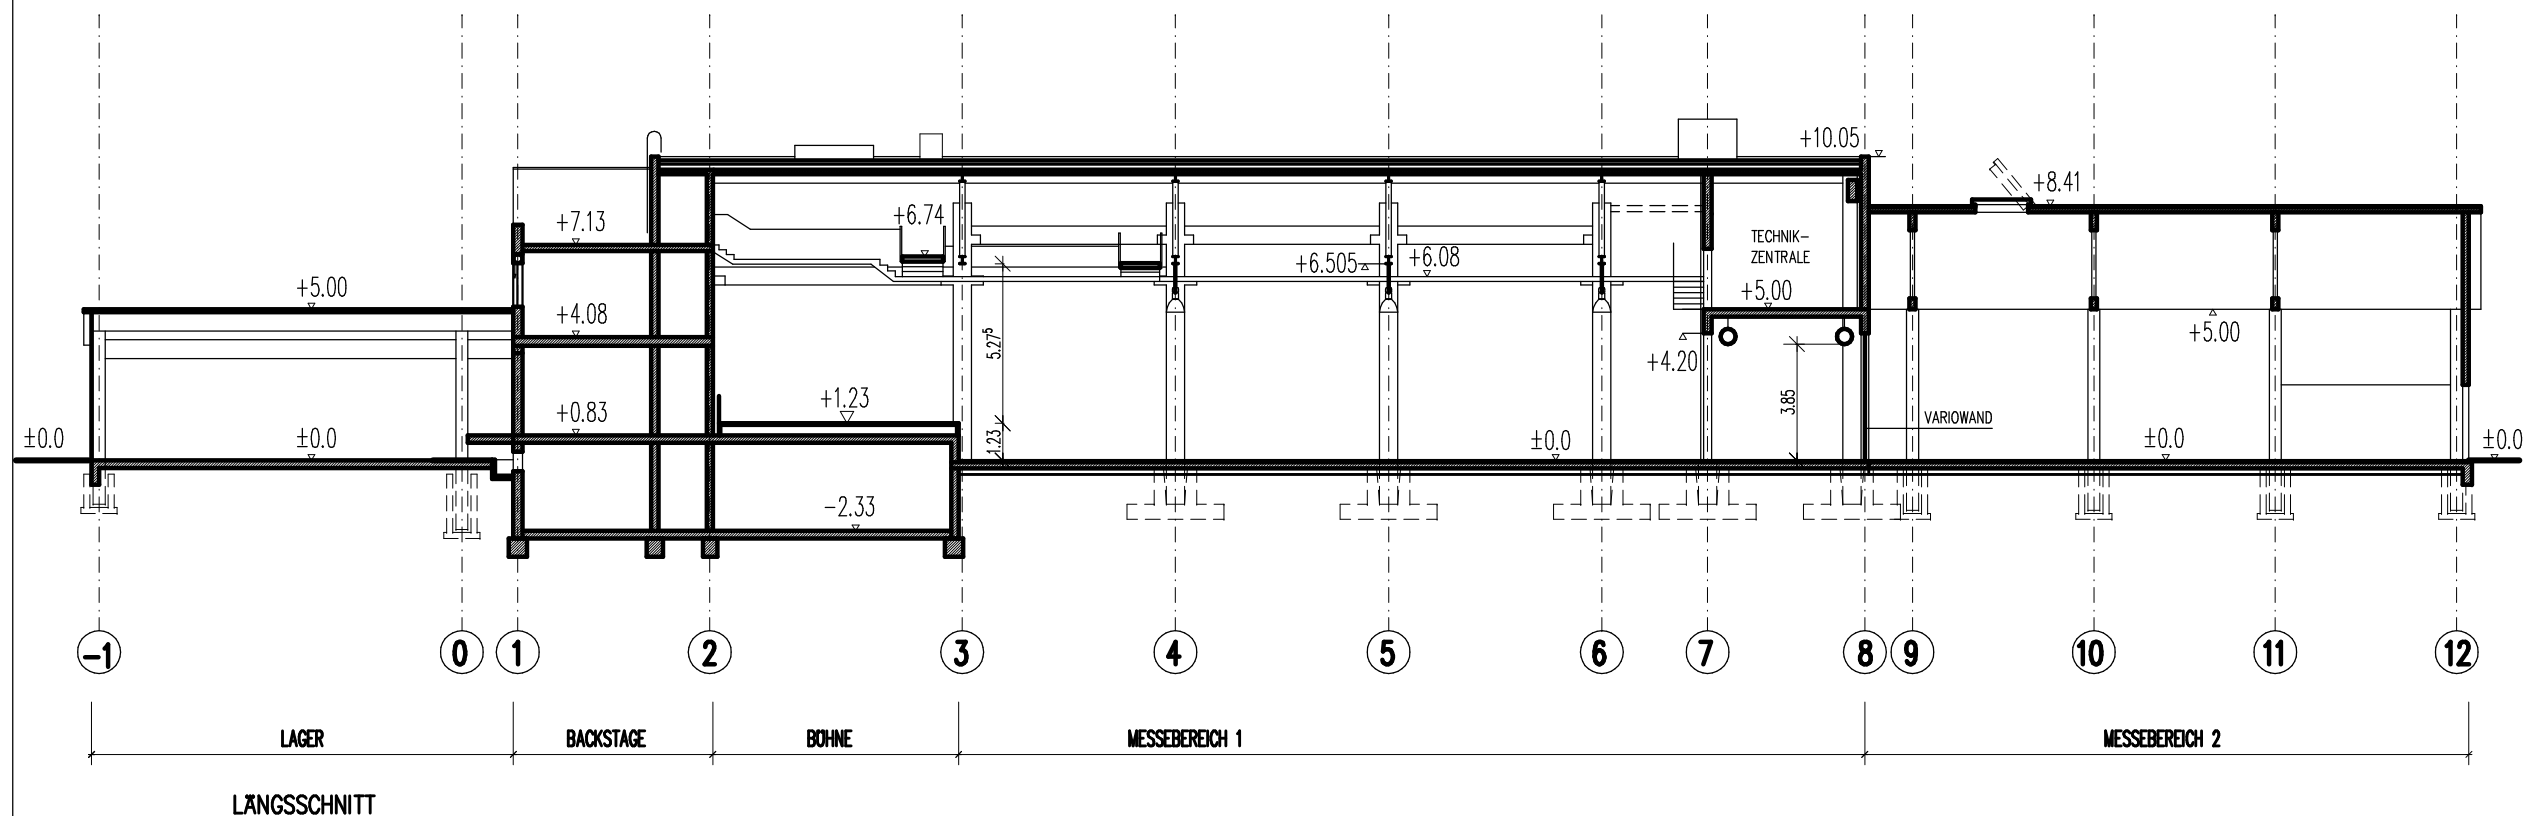

LÄNGSSCHNITT

MMC

MAIMARKTCLUB

**XAVER-FUHR-STRASSE 115
68163 MANNHEIM
FLURSTÜCK NR. 52002 UND 52002/2**

**BAUHERR:
MAHAB
XAVER-FUHR-STRASSE 101
68163 MANNHEIM**

DATUM	INDEX	GEZ.	GEÄNDERT
20.04.2005	0	BA	BASISPLAN
26.04.2005	1	BA	ÜBERPRÜFUNG STATIKER
26.09.2005	2	BA	KORREKTUR MOTORZUG
04.10.2006	3	BA	EINZELLASTEN PFETTEN
16.02.2007	4	BA	KOPFHÖHE AXSEN 7/8
04.06.2007	5	BA	HANDKONTERZÜGE, OBERBOHNE

**BODEN- UND
DECKENLASTEN**

INDEX	MASZSTAB	PLAN-NR.
5	1/250	D18

WOLFGANG
BARTHEL
DIPL.-ING. FHO FREIER ARCHITEKT

B 5, 17-18
68163 MANNHEIM
TELEFON 0621 15 10 20
UND 0171 15 42 82 82
TELEFAX 0621 15 10 80